



Entidad de Conservación del Polígono Industrial de Arinaga


PROYECTO

ACTUACIONES DE MEJORA DE LA ACCESIBILIDAD UNIVERSAL EN EL POLÍGONO INDUSTRIAL DE ARINAGA

DOCUMENTO Nº2: PLANOS

Proyecto subvencionado por la Consejería de Turismo, Industria y Comercio del Gobierno de Canarias, de acuerdo a la convocatoria de concesión de subvenciones para la regeneración y dinamización de áreas industriales existentes para el año 2020 (Resolución de concesión nº 602/2020, de fecha 11 de diciembre de 2020)

MAYO 2021

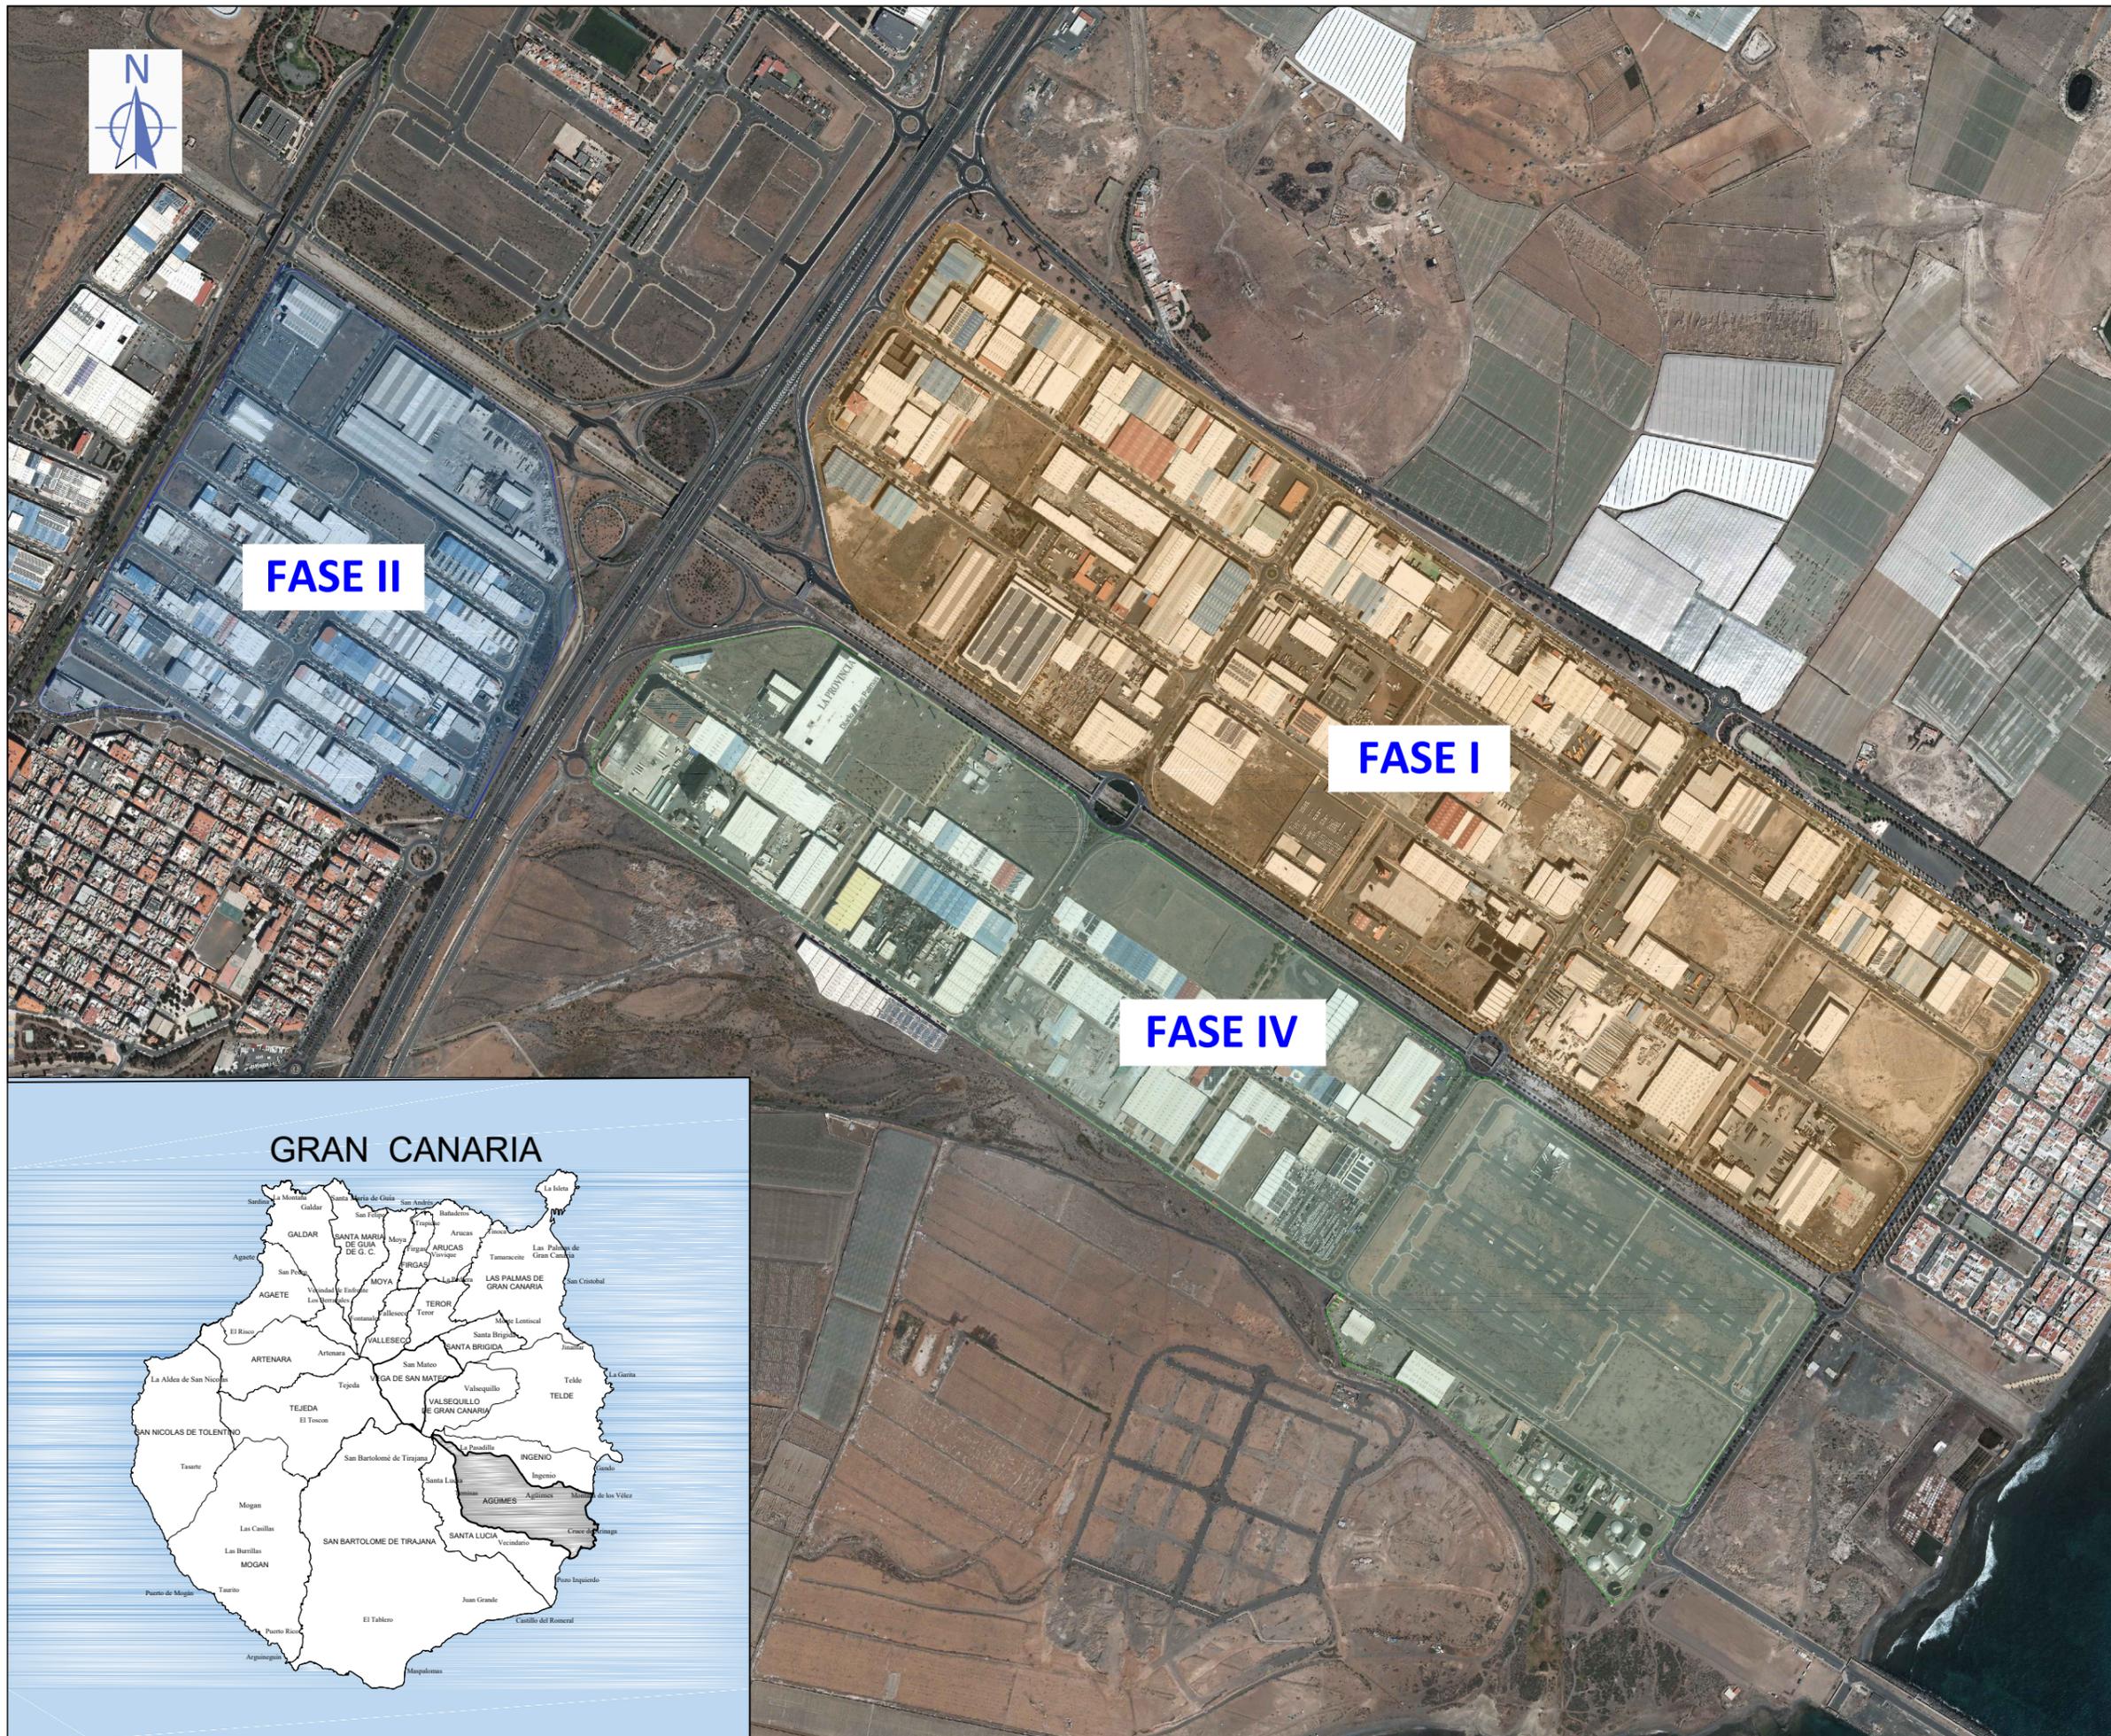

PROYECTO:
ANEXO II: "ACTUACIONES DE MEJORA DE LA ACCESIBILIDAD UNIVERSAL EN EL POLÍGONO INDUSTRIAL DE ARINAGA"

PROMOTOR:
Entidad de Conservación del Polígono Industrial de Arinaga (ECOAGA).

SITUACIÓN:
Polígono Industrial de Arinaga. T.M. de Agüimes.



REDACTOR:
ODÓN S. CABALLERO RODRÍGUEZ
Ing. Técnico Obras Públicas
(colegiado nº24.456)

PLANO:
SITUACIÓN Y EMPLAZAMIENTO.

ESCALA:
1:10.000

FECHA:
MAYO 2021

01



- LEYENDA:**
-  PAVIMENTO HORMIGÓN CONTINUO
 -  PASARELA ACCESIBLE PLÁSTICO RECICLADO
 -  PAVIMENTO LOSETA HIDRÁULICA
 -  PAVIMENTO TÁCTIL DE BOTONES
 -  PAVIMENTO TÁCTIL GUÍA

PROYECTO:
ANEXO II: "ACTUACIONES DE MEJORA DE LA ACCESIBILIDAD UNIVERSAL EN EL POLÍGONO INDUSTRIAL DE ARINAGA"

PROMOTOR:
Entidad de Conservación del Polígono Industrial de Arinaga (ECOAGA).

SITUACIÓN:
Polígono Industrial de Arinaga. T.M. de Agüimes.



REDACTOR:
ODÓN S. CABALLERO RODRÍGUEZ
Ing. Técnico Obras Públicas
(colegiado nº24.456)

PLANO:
PLANTA GENERAL FASE II.


ESCALA:
VARIAS

PLANO: 02

FECHA: MAYO 2021

E: 1/2500

E: 1/300

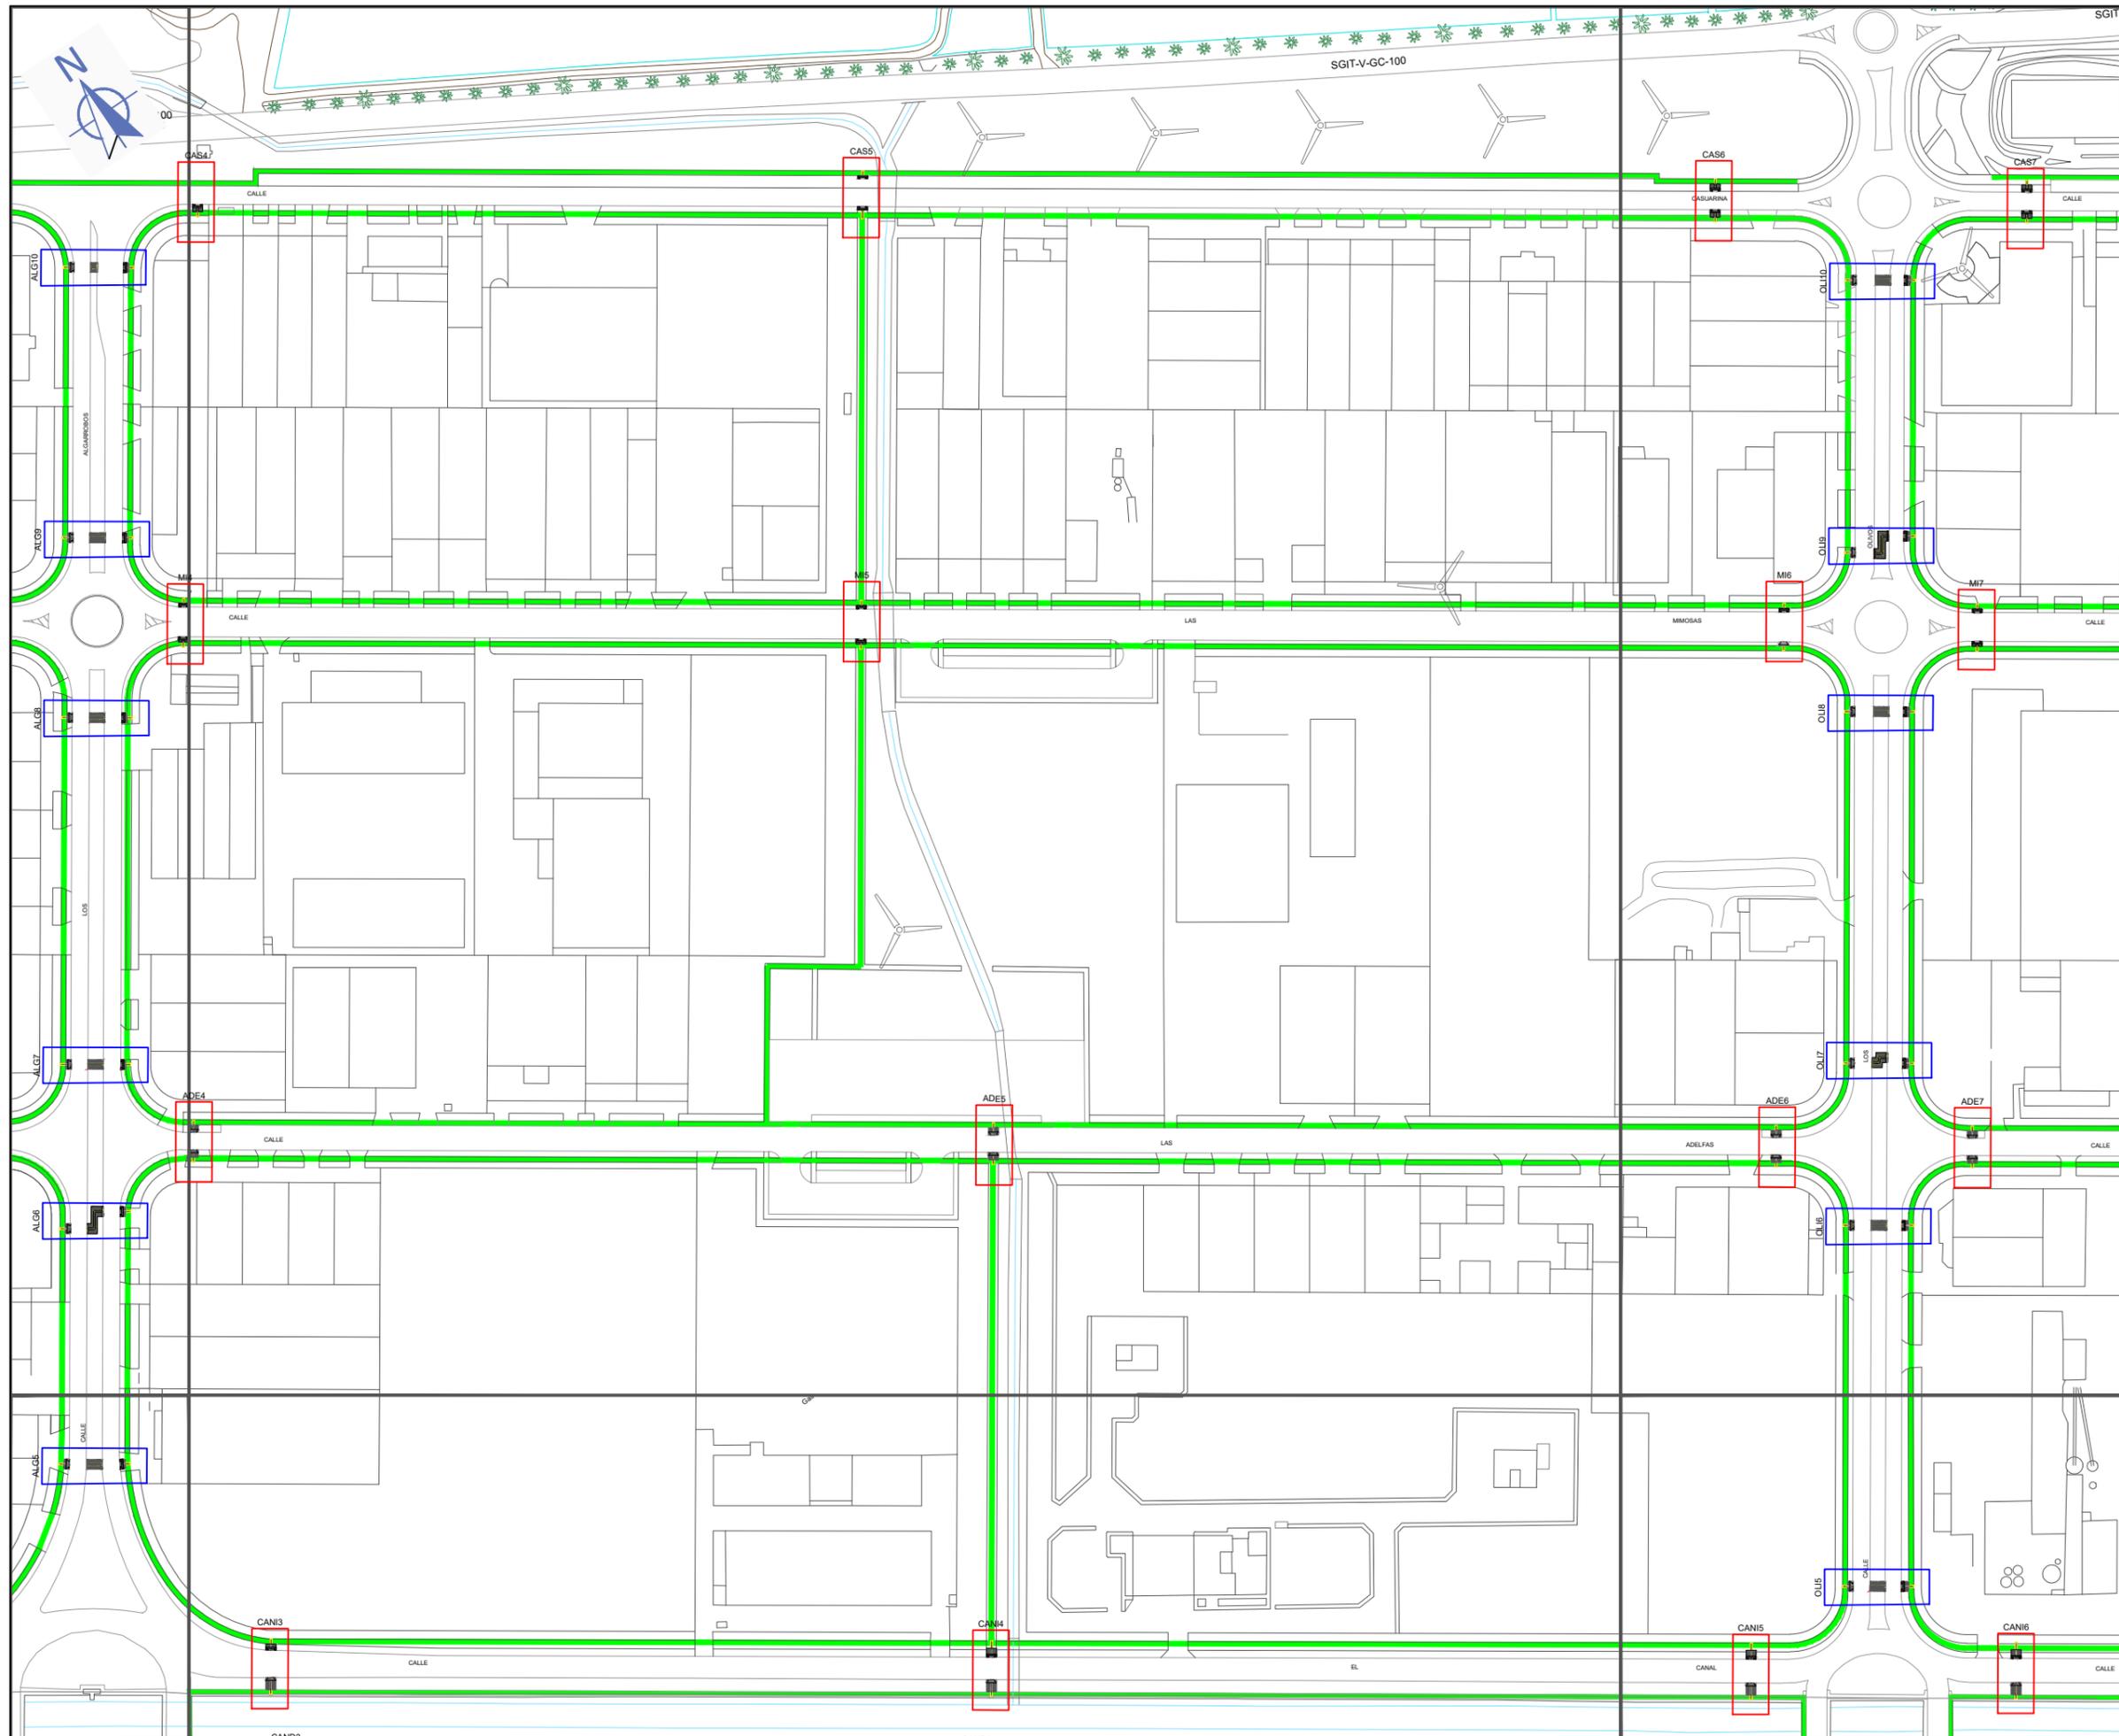

- LEYENDA:**
-  ITINERARIO PEATONAL EXISTENTE
 -  ACTUACIÓN CRUCE DE CALZADA TIPO 1
 -  ACTUACIÓN CRUCE DE CALZADA TIPO 2

Disposición de pavimentos:

-  PAVIMENTO LOSETA HIDRÁULICA
-  PAVIMENTO TÁCTIL DE BOTONES
-  PAVIMENTO TÁCTIL GUÍA

1		3
4	5	6

PROYECTO:
"ACTUACIONES DE MEJORA DE LA ACCESIBILIDAD UNIVERSAL EN EL POLÍGONO INDUSTRIAL DE ARINAGA"

SITUACIÓN:
Polígono Industrial de Arinaga. T.M. de Agüimes.

PROMOTOR:
Entidad de Conservación del Polígono Industrial de Arinaga (ECOAGA).



Entidad de Conservación del Polígono Industrial de Arinaga


REDACTOR:
ODÓN S. CABALLERO RODRÍGUEZ
Ing. Técnico Obras Públicas
(colegiado nº24.456)

PLANO:
PLANTA GENERAL FASE I, 2-3.

ESCALA:
1:2500

PLANO:
03.2

FECHA:
MAYO 2021

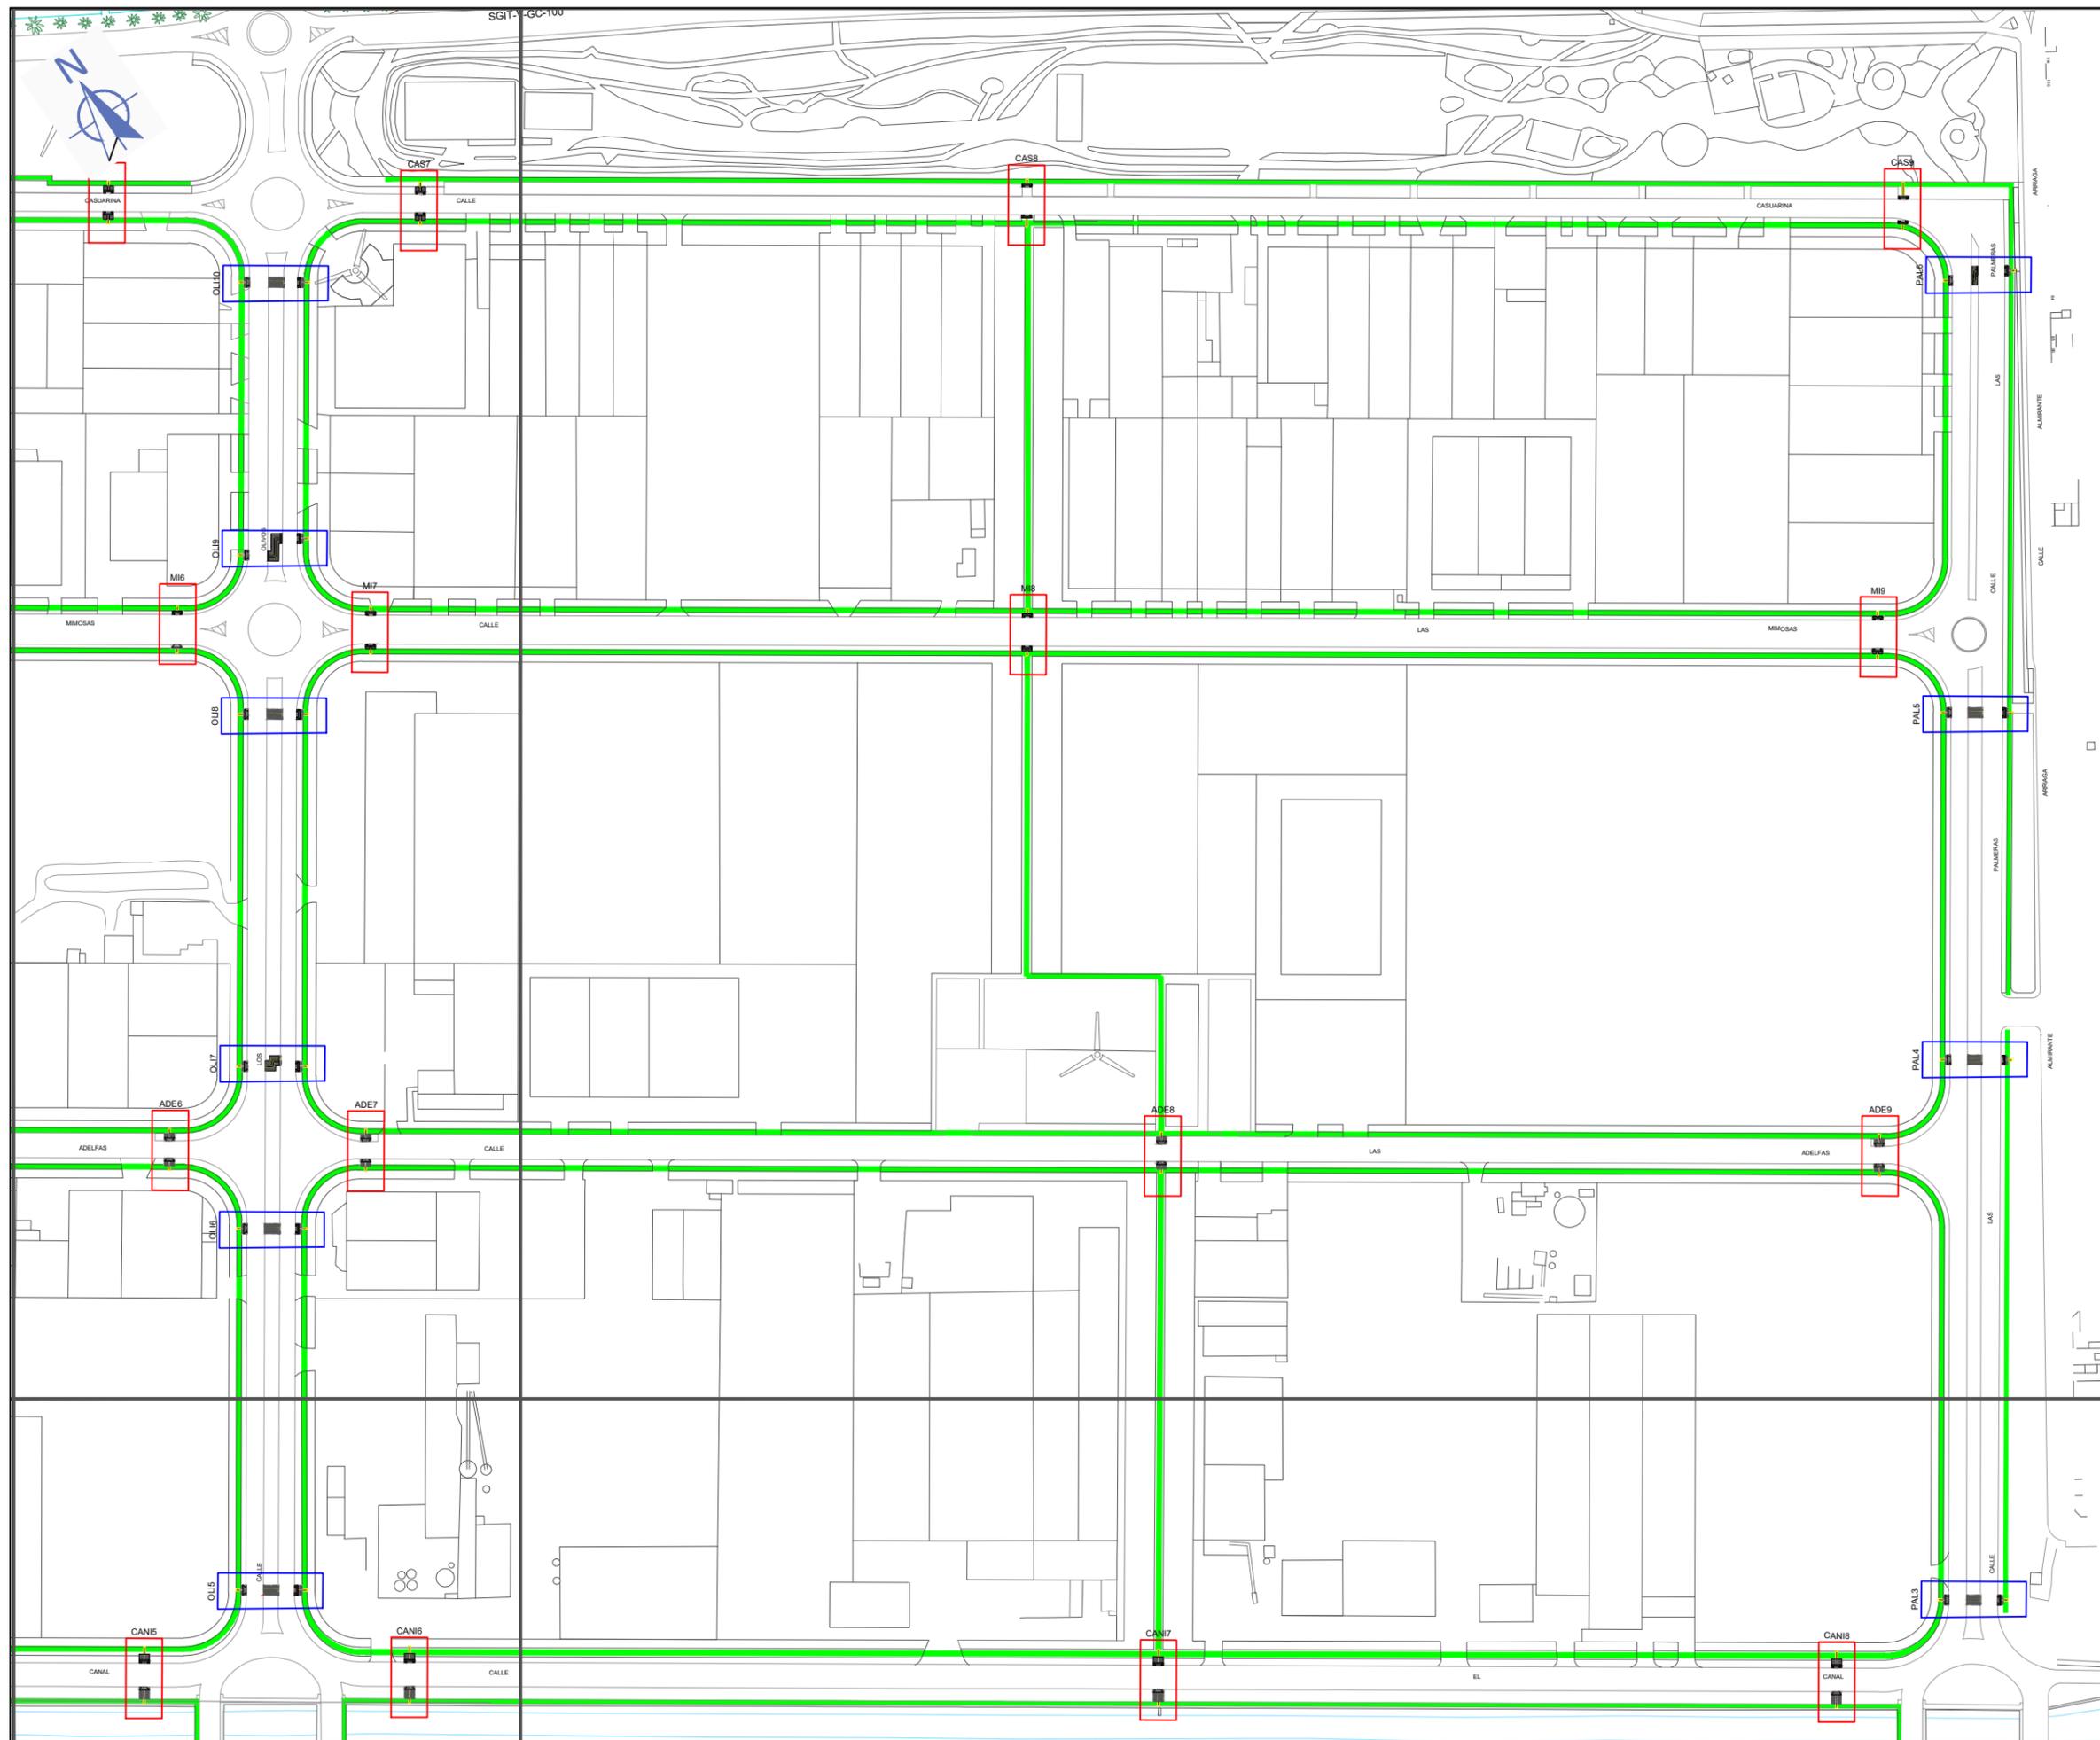

- LEYENDA:**
-  ITINERARIO PEATONAL EXISTENTE
 -  ACTUACIÓN CRUCE DE CALZADA TIPO 1
 -  ACTUACIÓN CRUCE DE CALZADA TIPO 2

Disposición de pavimentos:

-  PAVIMENTO LOSETA HIDRÁULICA
-  PAVIMENTO TÁCTIL DE BOTONES
-  PAVIMENTO TÁCTIL GUÍA

1	2	3
4	5	6

PROYECTO:
"ACTUACIONES DE MEJORA DE LA ACCESIBILIDAD UNIVERSAL EN EL POLÍGONO INDUSTRIAL DE ARINAGA"

SITUACIÓN:
Polígono Industrial de Arinaga. T.M. de Agüimes.

PROMOTOR:
Entidad de Conservación del Polígono Industrial de Arinaga (ECOAGA).




REDACTOR:
ODÓN S. CABALLERO RODRÍGUEZ
Ing. Técnico Obras Públicas
(colegiado nº24.456)

PLANO:
PLANTA GENERAL FASE I, 3-3.

ESCALA:
1:2500

PLANO: 03.3

FECHA: MAYO 2021

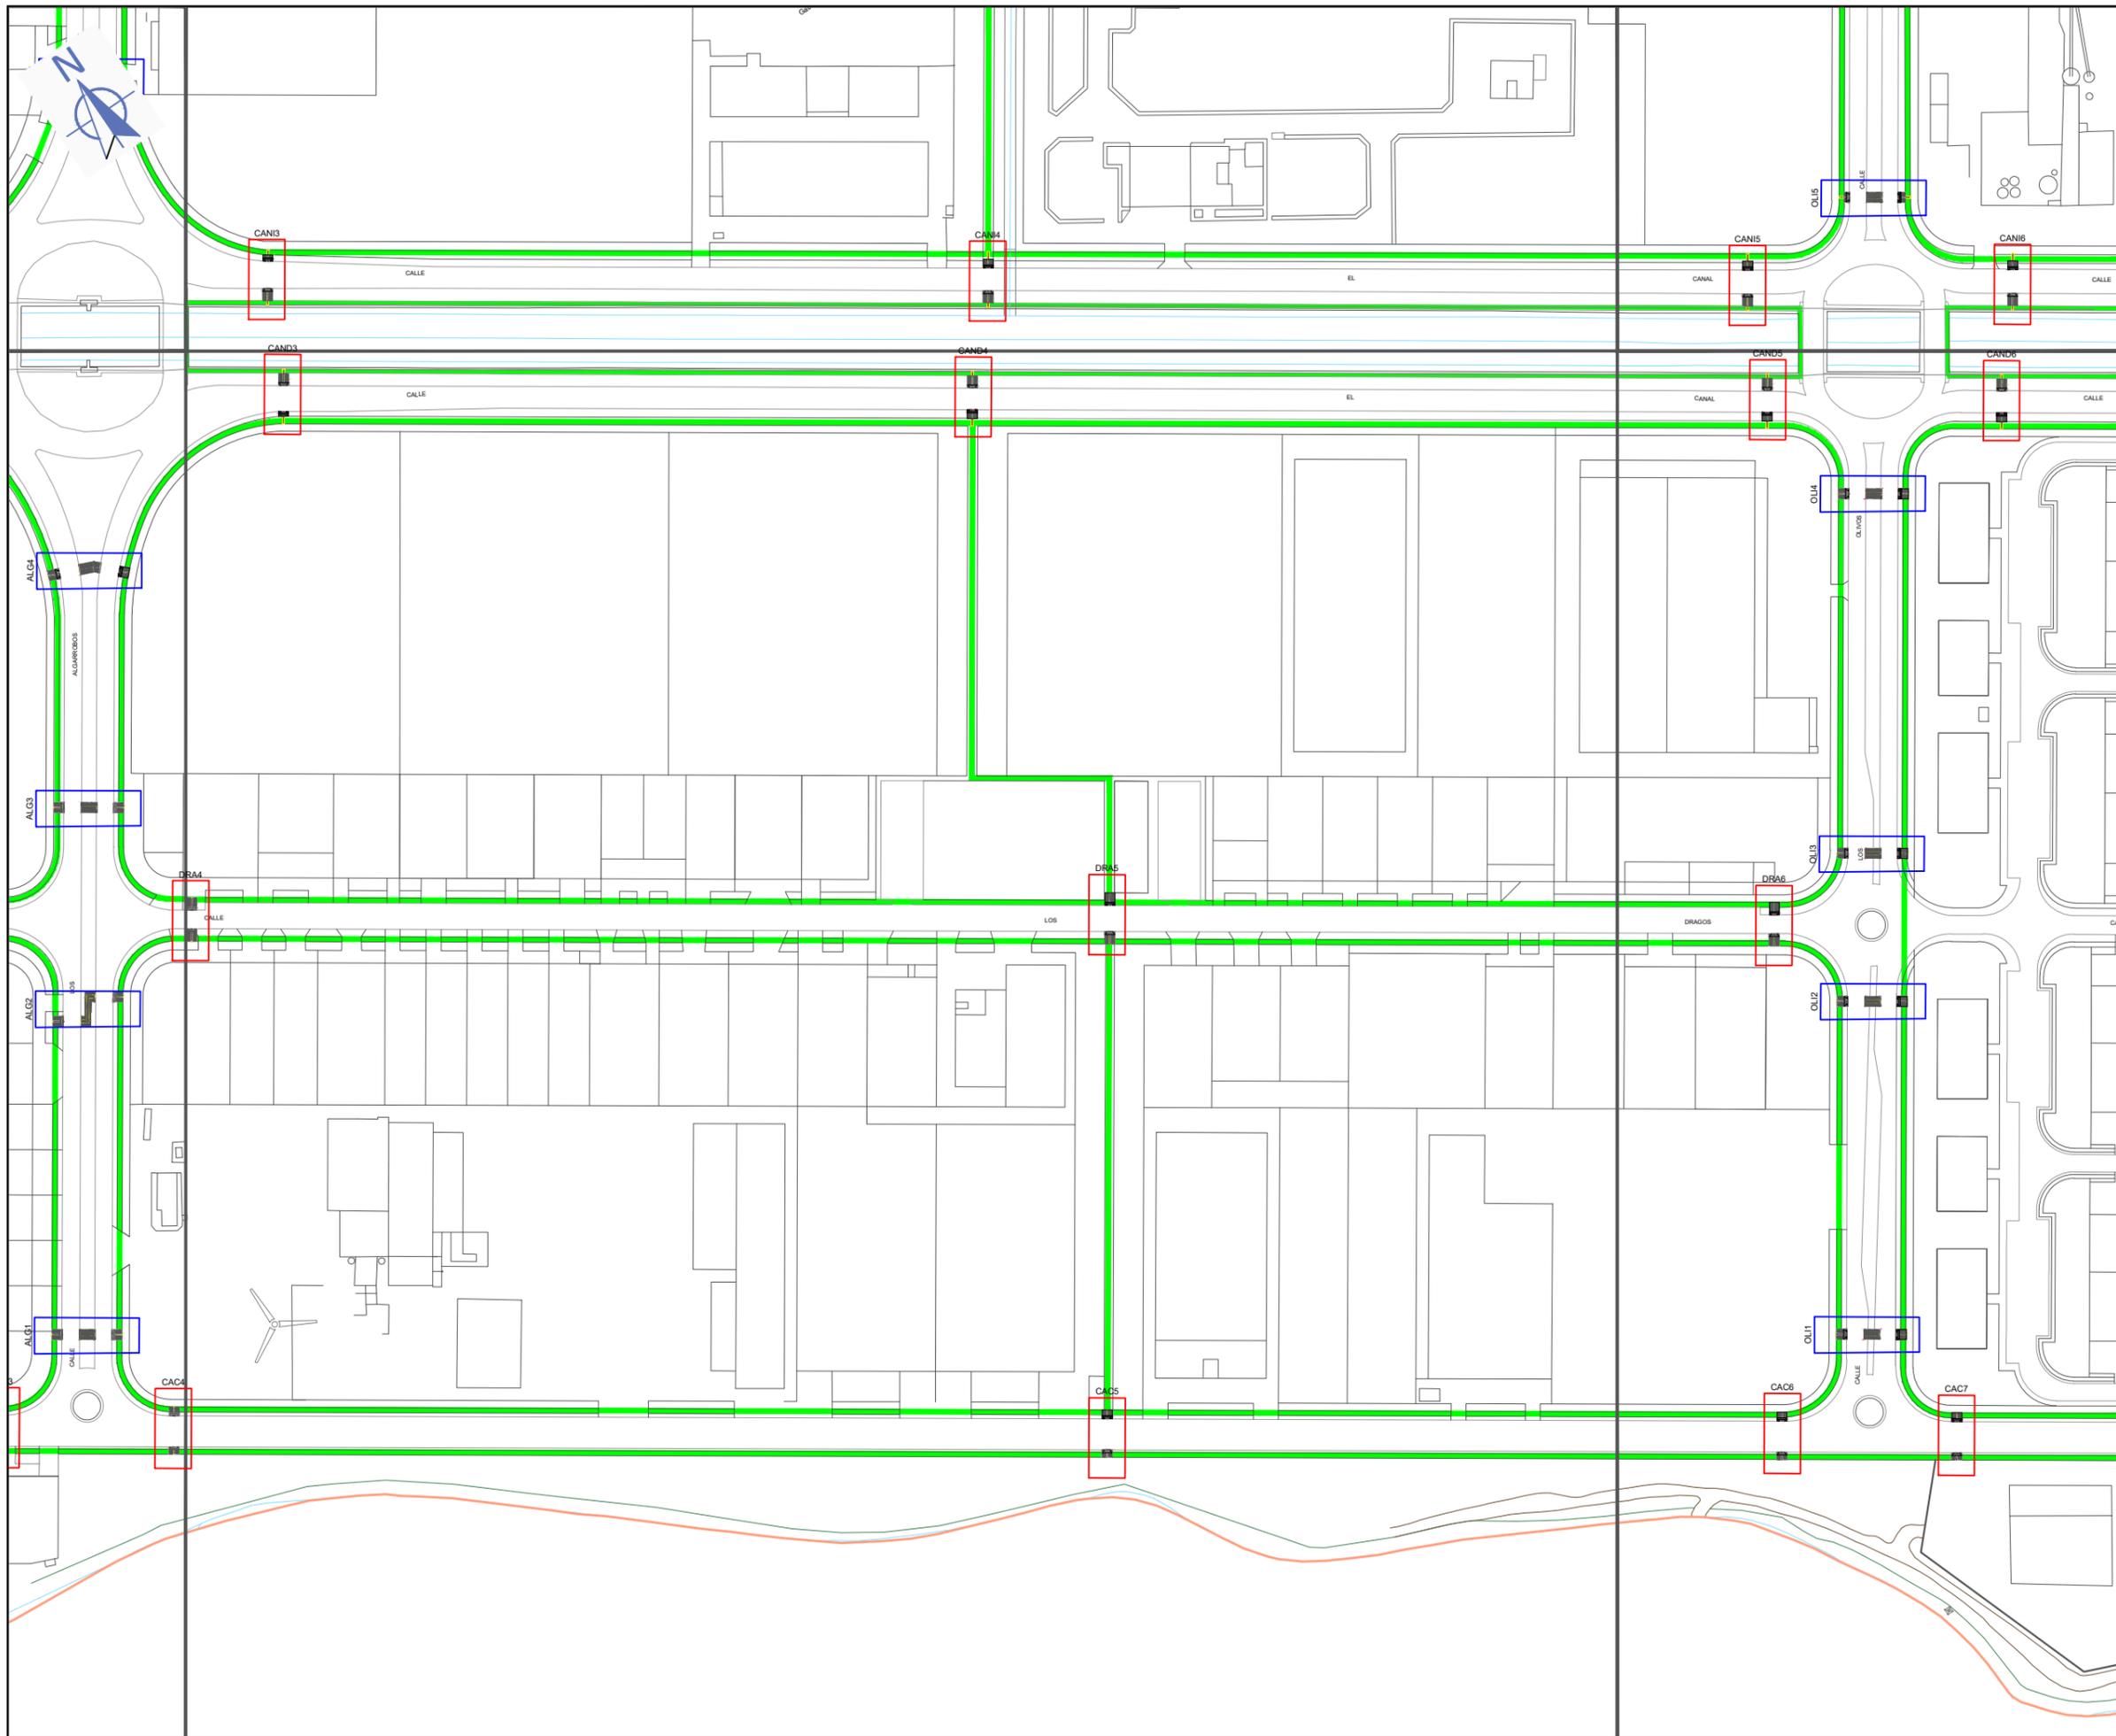

- LEYENDA:**
-  ITINERARIO PEATONAL EXISTENTE
 -  ACTUACIÓN CRUCE DE CALZADA TIPO 1
 -  ACTUACIÓN CRUCE DE CALZADA TIPO 2

Disposición de pavimentos:

-  PAVIMENTO LOSETA HIDRÁULICA
-  PAVIMENTO TÁCTIL DE BOTONES
-  PAVIMENTO TÁCTIL GUÍA

1	2	3
4	5	6

PROYECTO:
"ACTUACIONES DE MEJORA DE LA ACCESIBILIDAD UNIVERSAL EN EL POLÍGONO INDUSTRIAL DE ARINAGA"

SITUACIÓN:
Polígono Industrial de Arinaga. T.M. de Agüimes.

PROMOTOR:
Entidad de Conservación del Polígono Industrial de Arinaga (ECOAGA).



REDACTOR:
ODÓN S. CABALLERO RODRÍGUEZ
Ing. Técnico Obras Públicas
(colegiado nº24.456)

PLANO:
PLANTA GENERAL FASE IV, 2-3.

ESCALA:
1:2500

PLANO: 04.2

FECHA: MAYO 2021

ACTUACIÓN CRUCE CALZADA TIPO 1:

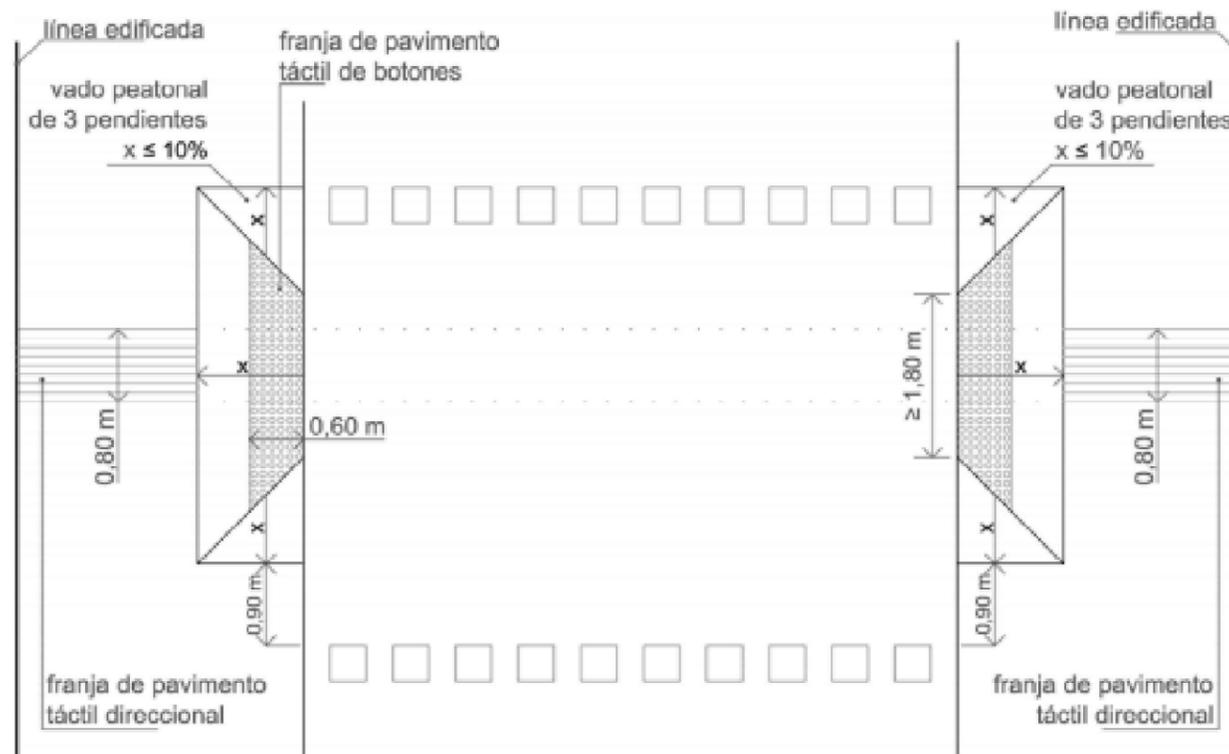


Figura 9. Cruce a distinto nivel: ejemplo de aplicación de la señalización táctil en vados de tres planos inclinados

ACTUACIÓN CRUCE CALZADA TIPO 2:

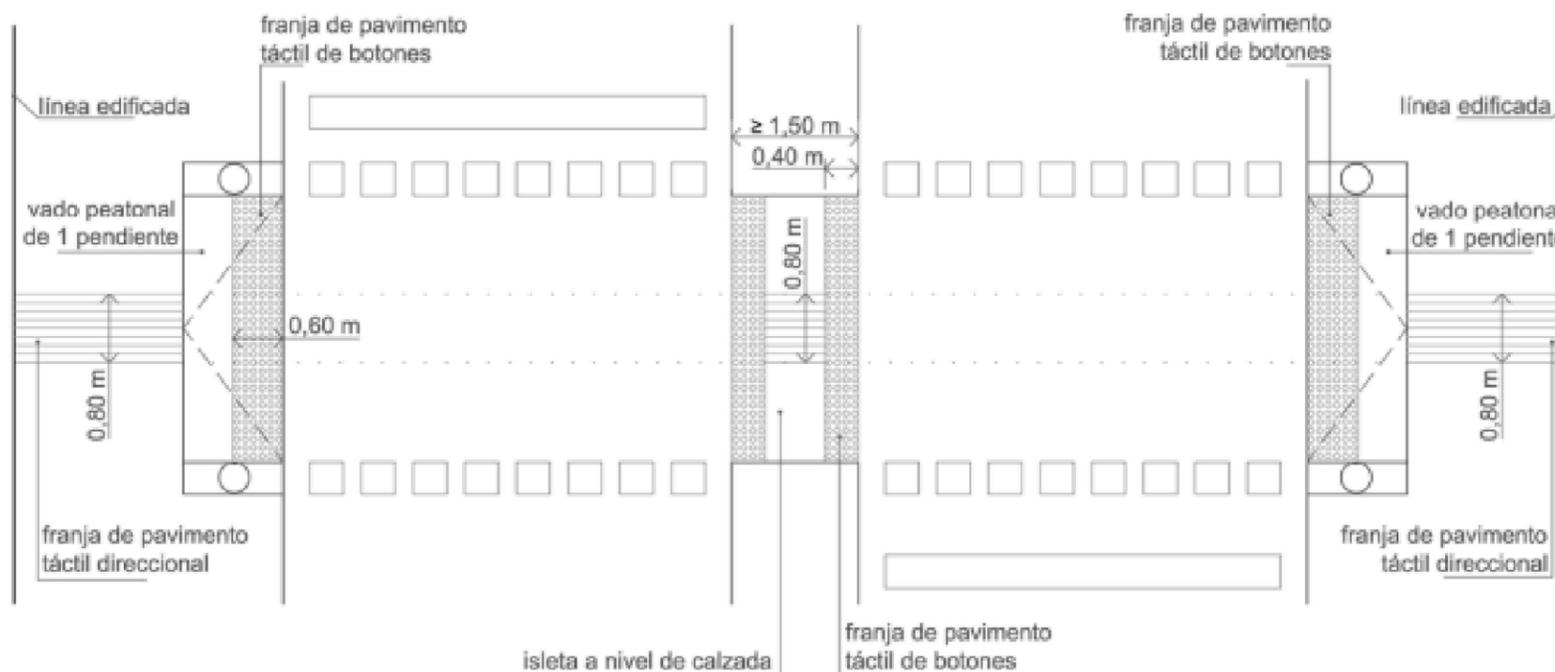


Figura 12. Cruce con isleta al mismo nivel de la calzada: ejemplo de aplicación de la señalización táctil

Figuras dispuestas en la Orden VIV/561/2010, de 1 de febrero, por la que se desarrolla el documento técnico de condiciones básicas de accesibilidad y no discriminación para el acceso y utilización de los espacios públicos urbanizados.

PROYECTO:
ANEXO II "ACTUACIONES DE MEJORA DE LA ACCESIBILIDAD UNIVERSAL EN EL POLÍGONO INDUSTRIAL DE ARINAGA"

PROMOTOR:
Entidad de Conservación del Polígono Industrial de Arinaga (ECOAGA).

SITUACIÓN:
Polígono Industrial de Arinaga. T.M. de Agüimes.



REDACTOR:
ODÓN S. CABALLERO RODRÍGUEZ
Ing. Técnico Obras Públicas
(colegiado nº24.456)

PLANO:
NORMATIVA DE APLICACIÓN.

ESCALA:
S/E
PLANO:

05

FECHA: MAYO 2021